



A-A metszet

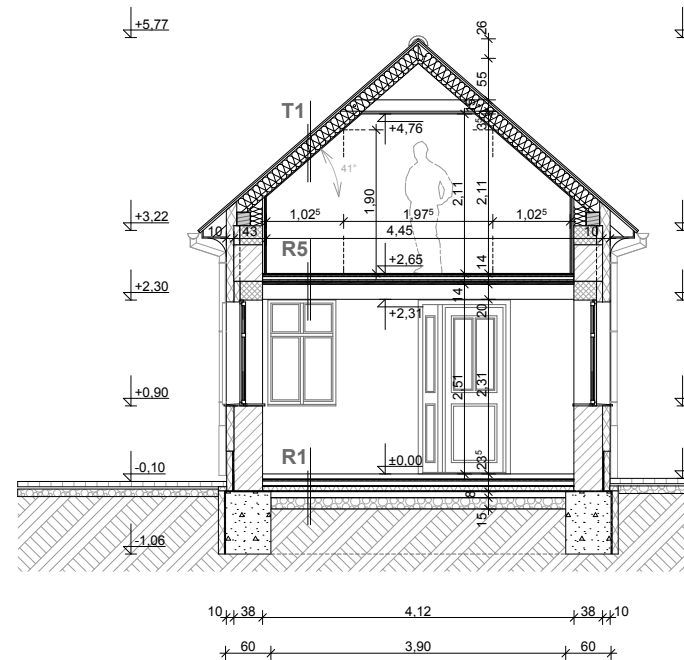

E-E metszet

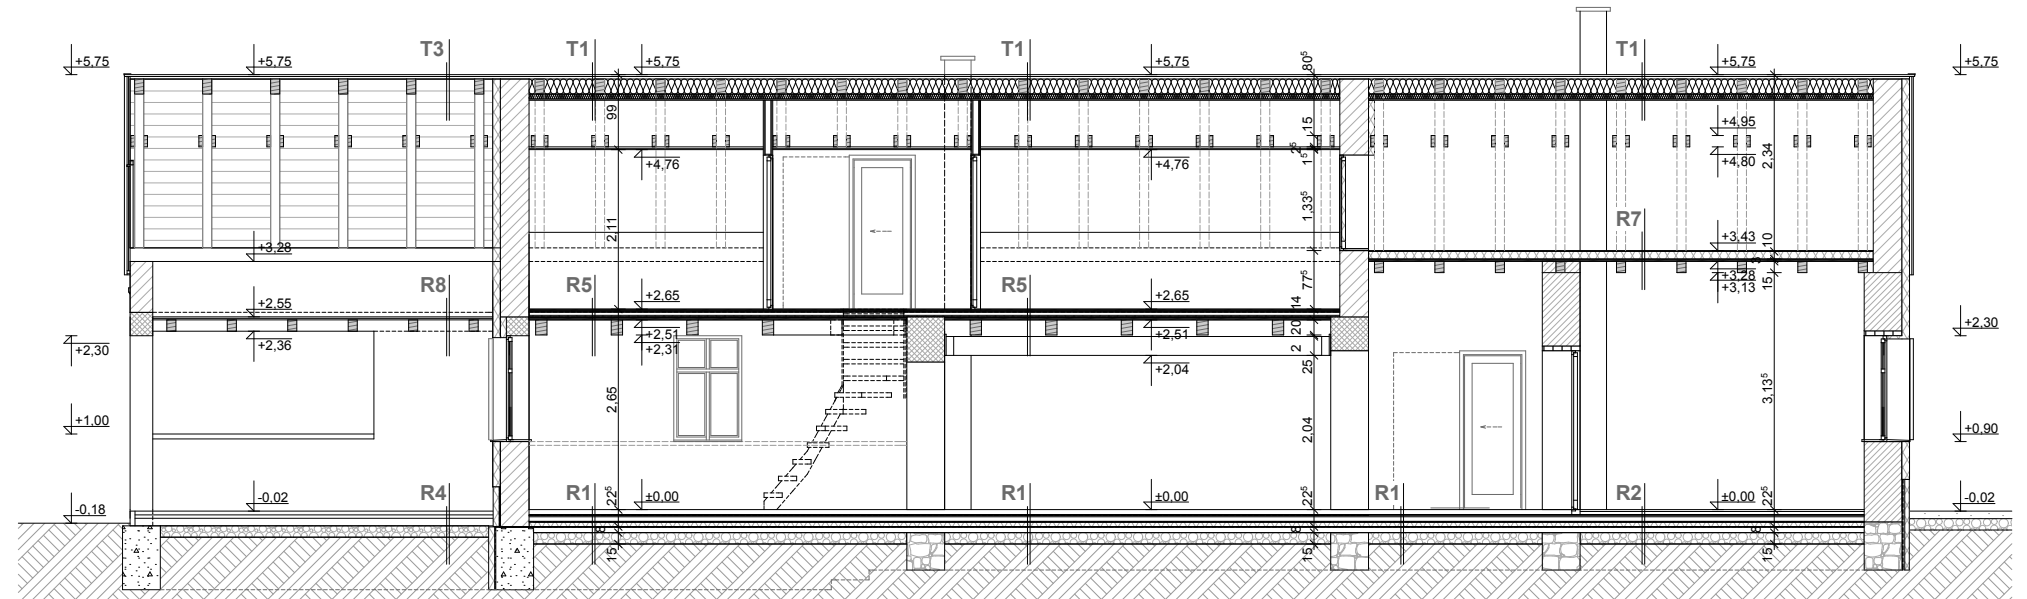

RÉTEGRENDEK:

R1 Fsz.-i padló burkolat (konyha, nappali, előszoba)

- | | |
|------------|--------------------------------|
| 5 cm | tégla padlóburkolat |
| | padlókiegnyelítő |
| 1 rtg. | üvegszövet háló (0,2mm) |
| | Caleo fűtőfilm |
| 1 rtg. | üvegszövet háló (0,2mm) |
| 1 rtg. | hőszigetelő fólia (0,2mm) |
| 6 cm | simított aljzat |
| 1 rtg. | PE fólia |
| 6 cm | Nobasil PTE hőszigetelés |
| 1 rtg. | Elastovill E-G 4F/K szigetelés |
| | pormex rapid kellősítés |
| 8 cm | vasalt aljzat |
| min. 15 cm | kavicságy |

R2| Fsz.-i padló burkolat (hálószoba)

- | | |
|------------|--------------------------------|
| | hajópadló |
| | párnafa, közötté hőszigetelés |
| 6 cm | simított aljzat |
| 1 rtg. | PE fólia |
| 6 cm | Nobasil PTE hőszigetelés |
| 1 rtg. | Elastovill E-G 4F/K szigetelés |
| | pormex rapid kellősítés |
| 8 cm | vasalt aljzat |
| min. 15 cm | kavicságy |

R3	Földszinti fürdőszoba
----	-----------------------

- | | |
|------------|---|
| 4 cm | ragasztóhabarcsba ágyzott kavics burkolat |
| 1 rtg. | Mapei kent szigetelés |
| | padlókiegyenlítő |
| 6 cm | simított aljzat |
| 1 rtg. | PE fólia |
| 6 cm | Nobasil PTE hőszigetelés |
| 1 rtg. | Elastovill E-G 4F/K szigetelés |
| | pormex rapid kellősítés |
| 8 cm | vasalt aljzat |
| min. 15 cm | kavicságy |

R5 | Terasz - pince szinten

- 5⁵ cm fagyálló téglaburkolat
1 cm fektető habarcs
8 cm vasalt aljzat
15 cm kavicságy

R5 | Tetőtéri padló (szobák)

- | | |
|----------|------------------------------------|
| | hajópadló |
| 22 mm | OSB/Betony lap |
| 1 rtg. | fólia |
| 60/40 mm | párnafák, közötté Herakliith-C50 m |
| 4 cm | Nobasil DDP közetgyapot |
| 1 rtg. | fólia |
| 2 rtg. | deszkázat |
| 20 cm | gerenda (20/15 cm) |

R6	Tetőtéri fürdőszoba
----	---------------------

- 1 cm kerámia + ragasztó
- 1 rtg. Mapei kent szigetelés
padlókiegynlítő
- 6 cm simított aljzat
- 1 rtg. PE fólia
- 4 cm Nobasil DDP kőzetgyapot
- 1 rtg. párazárófólia
- 4-6 cm simított aljzat
LTP 20 trapézlemez (18 mm)
- 2 rtg. deszkázat
- 20 cm gerenda (15/20 cm)

R7 | Padlástéri padló

- 22 mm OSB/Betonyp lap
12 cm Nobasil DDP kőzetgyapot
1 rtg. fólia
2 rtg. deszkázat
15 cm gerenda (12/15 cm)

R8 | Padlástéri padló

- 2 rtg. deszkázat
15 cm gerenda (12/15 cm)

T1 | Tetőrétegrend

- bontott hódfarkú cserép
- lécezés
- ellenlécezés
- páraáteresztő fólia
- 15+5 NOBASIL MPE hőszigetelés
(7⁵/15 szarufa+ 5 cm távtartó között)
- párazáró fólia
- 2 réteg tűzgátló 12,5 gipszkarton burkolat

T2| Tetőrétegrend

- bontott hódfarkú cserép
- lécezés
- ellenlécezés
- páraáteresztő fólia
- 15+5 NOBASIL MPE hőszigetelés
(7⁹/15 szarufa + 5 cm távtartó között)
- párazáró fólia
- 2 réteg impergnált és tűzgátló 12,5 gipszkt.

T3| Tetőrétegrend

- bontott hódfarkú cserép
- lécezés
- ellenlécezés
- 7⁵/15 cm szarufa

Építtető:

Appelshoffer Regina
Varga Ákos

Tervező:

Havrilla és Társa Építész Bt.
1022 Budapest, Filler lp. 2.

Havrilla László - okl.építésmérnök
É-1/01-1066
Haas Lilla Éva - építész munkatárs

Óbánya, Fő utca Hrsz.: 86.

szám alatti gazdasági épület felújítása, átépítése lakóházzá
ÉPÍTÉSI ENGEDÉLYEZÉSI TERV

M= 1:100

2010. november 25.

7030 Paks, Munkácsy Mihály utca 3.

A-A és E-E metszetek

É-03